PREFEITURA DO MUNICÍPIO DE ITAPECERICA DA SERRA
ESTADO DE SÃO PAULO
Av. Eduardo Roberto Daher, 1135 – Centro – CEP: 06850-040 – Fone: 4668-9000

Ofício nº 1.266/2025-SA-ATO
(PROC. nº 54032/2025)

Itapecerica da Serra, 30 de setembro de 2025.

A Sua Excelência o Senhor
Cícero Aparecido de Melo
Presidente da Câmara Municipal
Largo da Matriz de Nossa Senhora dos Prazeres, 147 – Centro
06850-730 – Itapecerica da Serra – SP

Senhor Presidente,

Em atenção aos termos do Requerimento nº 215/2025, de autoria do Nobre Edil **Gilberto de Moraes Cardoso,** solicitando informações sobre o terreno. localizado entre a Rua Almerindo Pereira Bueno e a Estrada da Represa, no Bairro Jardim Nisalves, comunicamos a Vossa Excelência, as informações prestadas pelo Departamento de Geoprocessamento, da Secretaria Municipal de Finanças e pelo Departamento de Fiscalização, da Secretaria Municipal de Assuntos Jurídicos, conforme segue:

- **ESTÁ LOCALIZADA EM ÁREA PÚBLICA?**

Trata-se de remanescente de viário público (Estrada da Represa e Rua Almerindo Pereira Bueno) do Loteamento Aprovado Jardim Nisalves.

- **POSSUI DENOMINAÇÃO OFICIAL?**

Em análise em nosso banco de dados, não há documentações do referido local.

- **QUAL TAMANHO TOTAL DA ÁREA?**

Aproximadamente 657,15m². Cabendo se necessário, levantamento topográfico da área.

- Segue croqui de Localização e Mapa da Planta , anexos.
- Em vistoria no local, foi visualizado que a área em questão está sendo usado como entrada de veículo para residência. Informamos ainda, que a área está vazia.

Atenciosamente,

RAMON PIRES CORSINI:28571031827
Assinado de forma digital por RAMON PIRES CORSINI:28571031827 Dados: 2025.09.30 12:40:12 -03'00'

DR. RAMON CORSINI
Prefeito

RENATO BORBA RAINHA:22006188836
Assinado de forma digital por RENATO BORBA RAINHA:22006188836 Dados: 2025.09.30 11:55:36 -03'00'

RENATO RAINHA
Secretário Municipal de Governo, Ciência e Tecnologia

SGCT/RR/eas



Prefeitura do Município de Itapecerica da Serra

Departamento de Geoprocessamento

CROQUI DE LOCALIZAÇÃO

1/1	N W E S
Escala: 1:400	
CTM:	
Base Cartográfica: 2021	
Edição: Setembro/2025	

Detalhe da Planta

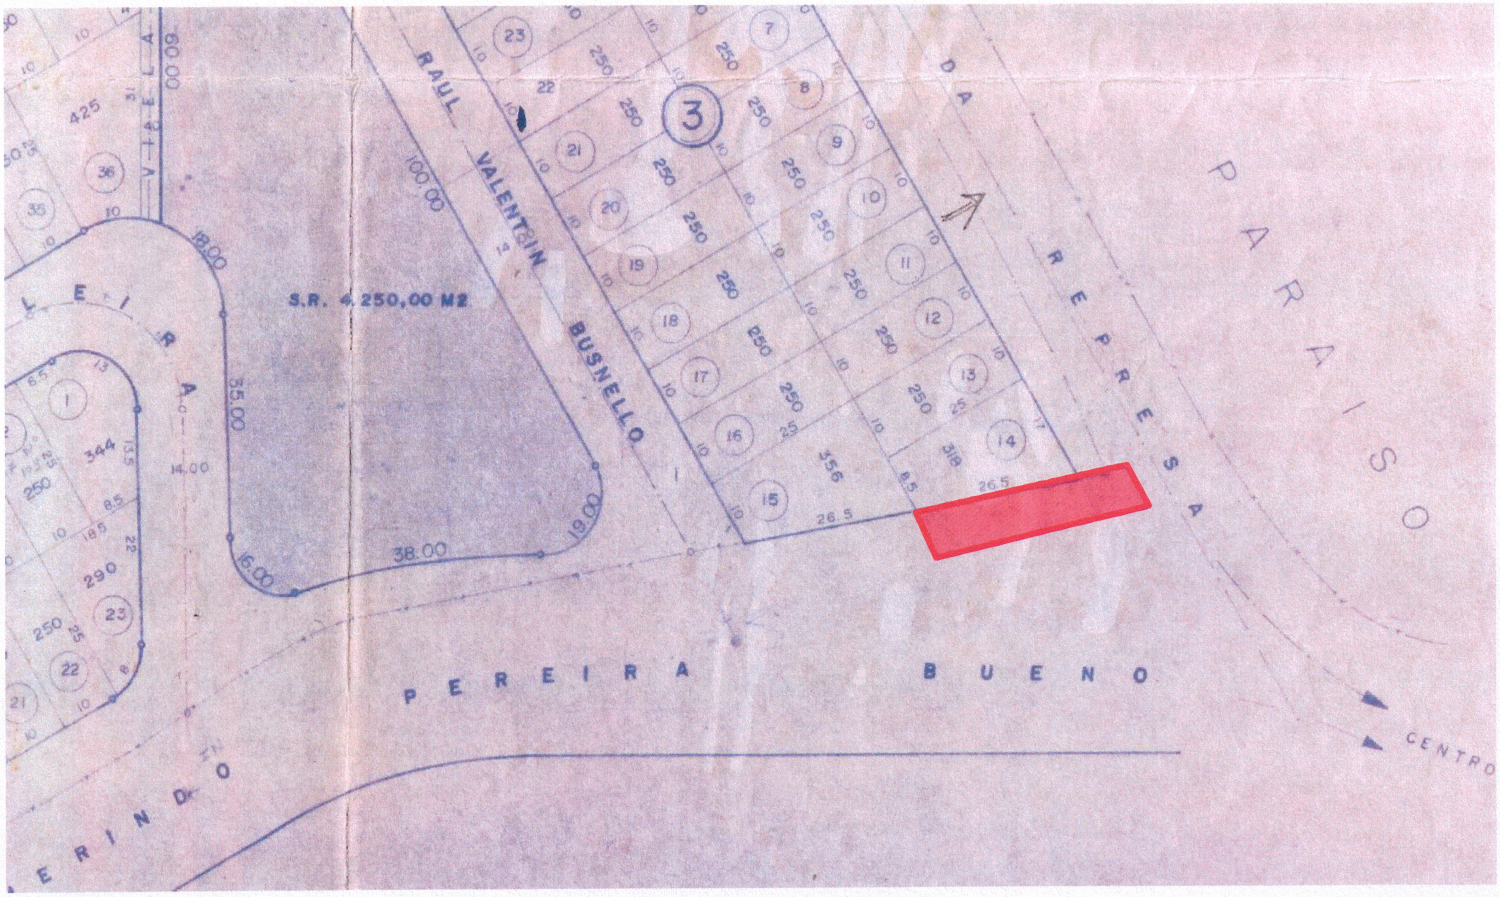

Loteamento Aprovado Jardim Nisalves

Local em questão (demarcação aproximada)